

**Satzung der Stadt Diepholz
über die förmliche Festlegung des Sanierungsgebietes
„Diepholz - Innenstadt“**

Aufgrund des § 142 Abs. 1 und 3 des Baugesetzbuches (BauGB) in der Fassung der Bekanntmachung vom 03. November 2017 (BGBl. I, S. 3634), in Verbindung mit §§ 10 und 58 des Niedersächsischen Kommunalverfassungsgesetzes (NKomVG) in der Fassung vom 17. Dezember 2010 (Nds. GVBl., 2010 S. 576), jeweils in der zur Zeit gültigen Fassung, hat der Rat der Stadt Diepholz in seiner Sitzung am 20.12.2018 folgende Satzung beschlossen:

§ 1 Sanierungsgebiet und Bezeichnung

Im nachfolgend näher beschriebenen Gebiet liegen städtebauliche Missstände vor. Dieses Gebiet soll durch städtebauliche Sanierungsmaßnahmen wesentlich verbessert und umgestaltet werden. Das insgesamt ca. 31,0 ha umfassende Gebiet wird hiermit förmlich als Sanierungsgebiet festgelegt und erhält die Bezeichnung „Diepholz - Innenstadt“.

§ 2 Geltungsbereich

- (1) Das nach § 1 förmlich festgelegte Sanierungsgebiet umfasst alle Grundstücke und Grundstücksteile innerhalb der im Lageplan vom 22.11.2018 (Maßstab 1:1.500) abgegrenzten Fläche. Die im Lageplan eingetragenen Grenzen sind in die Örtlichkeit übertragbar. Der Lageplan ist Bestandteil dieser Satzung und als Anlage beigefügt.
- (2) Die Durchführung der Sanierung soll innerhalb von 15 Jahren erfolgen (gem. § 142 Abs. 3 BauGB).

§ 3 Verfahren

Die Sanierungsmaßnahme wird im umfassenden Verfahren durchgeführt. Damit finden die besonderen sanierungsrechtlichen Vorschriften der §§ 152 bis 156 a des Baugesetzbuches (BauGB) Anwendung.


§ 4 Inkrafttreten

Die Satzung tritt mit dem Tage der ortsüblichen Bekanntmachung in Kraft (§ 143 Abs. 1 BauGB).

Diepholz, den 20.12.2018
Stadt Diepholz
Der Bürgermeister
gez. Marré

Anlage:

Lageplan mit Geltungsbereich des Sanierungsgebietes „Diepholz – Innenstadt“

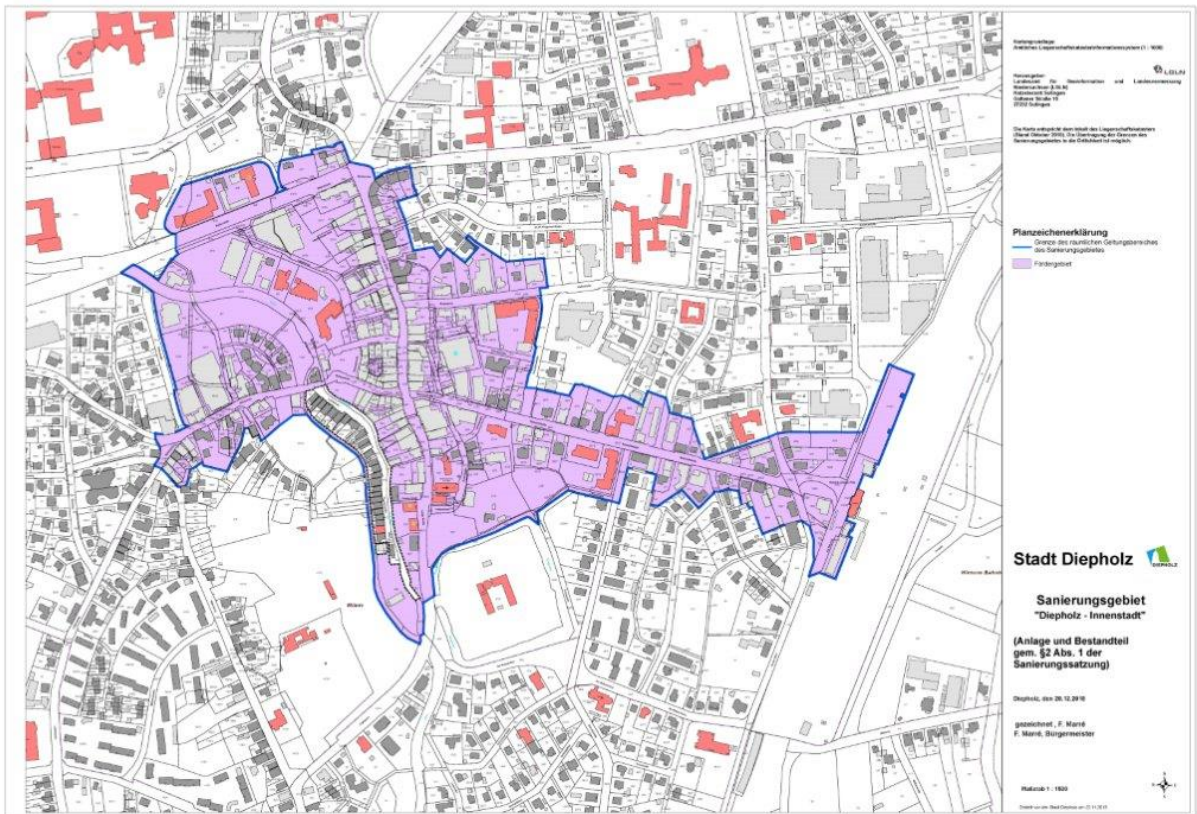

Maßstab: 1:1000
 Datum: 12.12.2018
 Gezeichnet: F. Marek
 F. Marek, Bürgermeister

Die Karte enthält die zum Stand der Liegenschaftskarten
 vom Oktober 2018 für die Sanierungsgebiete der Gemeinden
 Diepholz, Lüneburg und Osterholz-Scharmbeck in der
 Bundesrepublik Deutschland.

Planzeichenerklärung
 — Grenze des räumlichen Geltungsbereiches
 des Sanierungsgebietes
 Fördergebiet

Stadt Diepholz

**Sanierungsgebiet
 "Diepholz - Innenstadt"**
 (Anlage und Bestandteil
 gem. §2 Abs. 1 der
 Sanierungssatzung)

Diepholz, den 26.12.2018
 gezeichnet: F. Marek
 F. Marek, Bürgermeister

Maßstab: 1:1000
 Datum: 12.12.2018